


ÚP HLAVEČNÍK

KOORDINAČNÍ VÝKRES

1 : 5 000

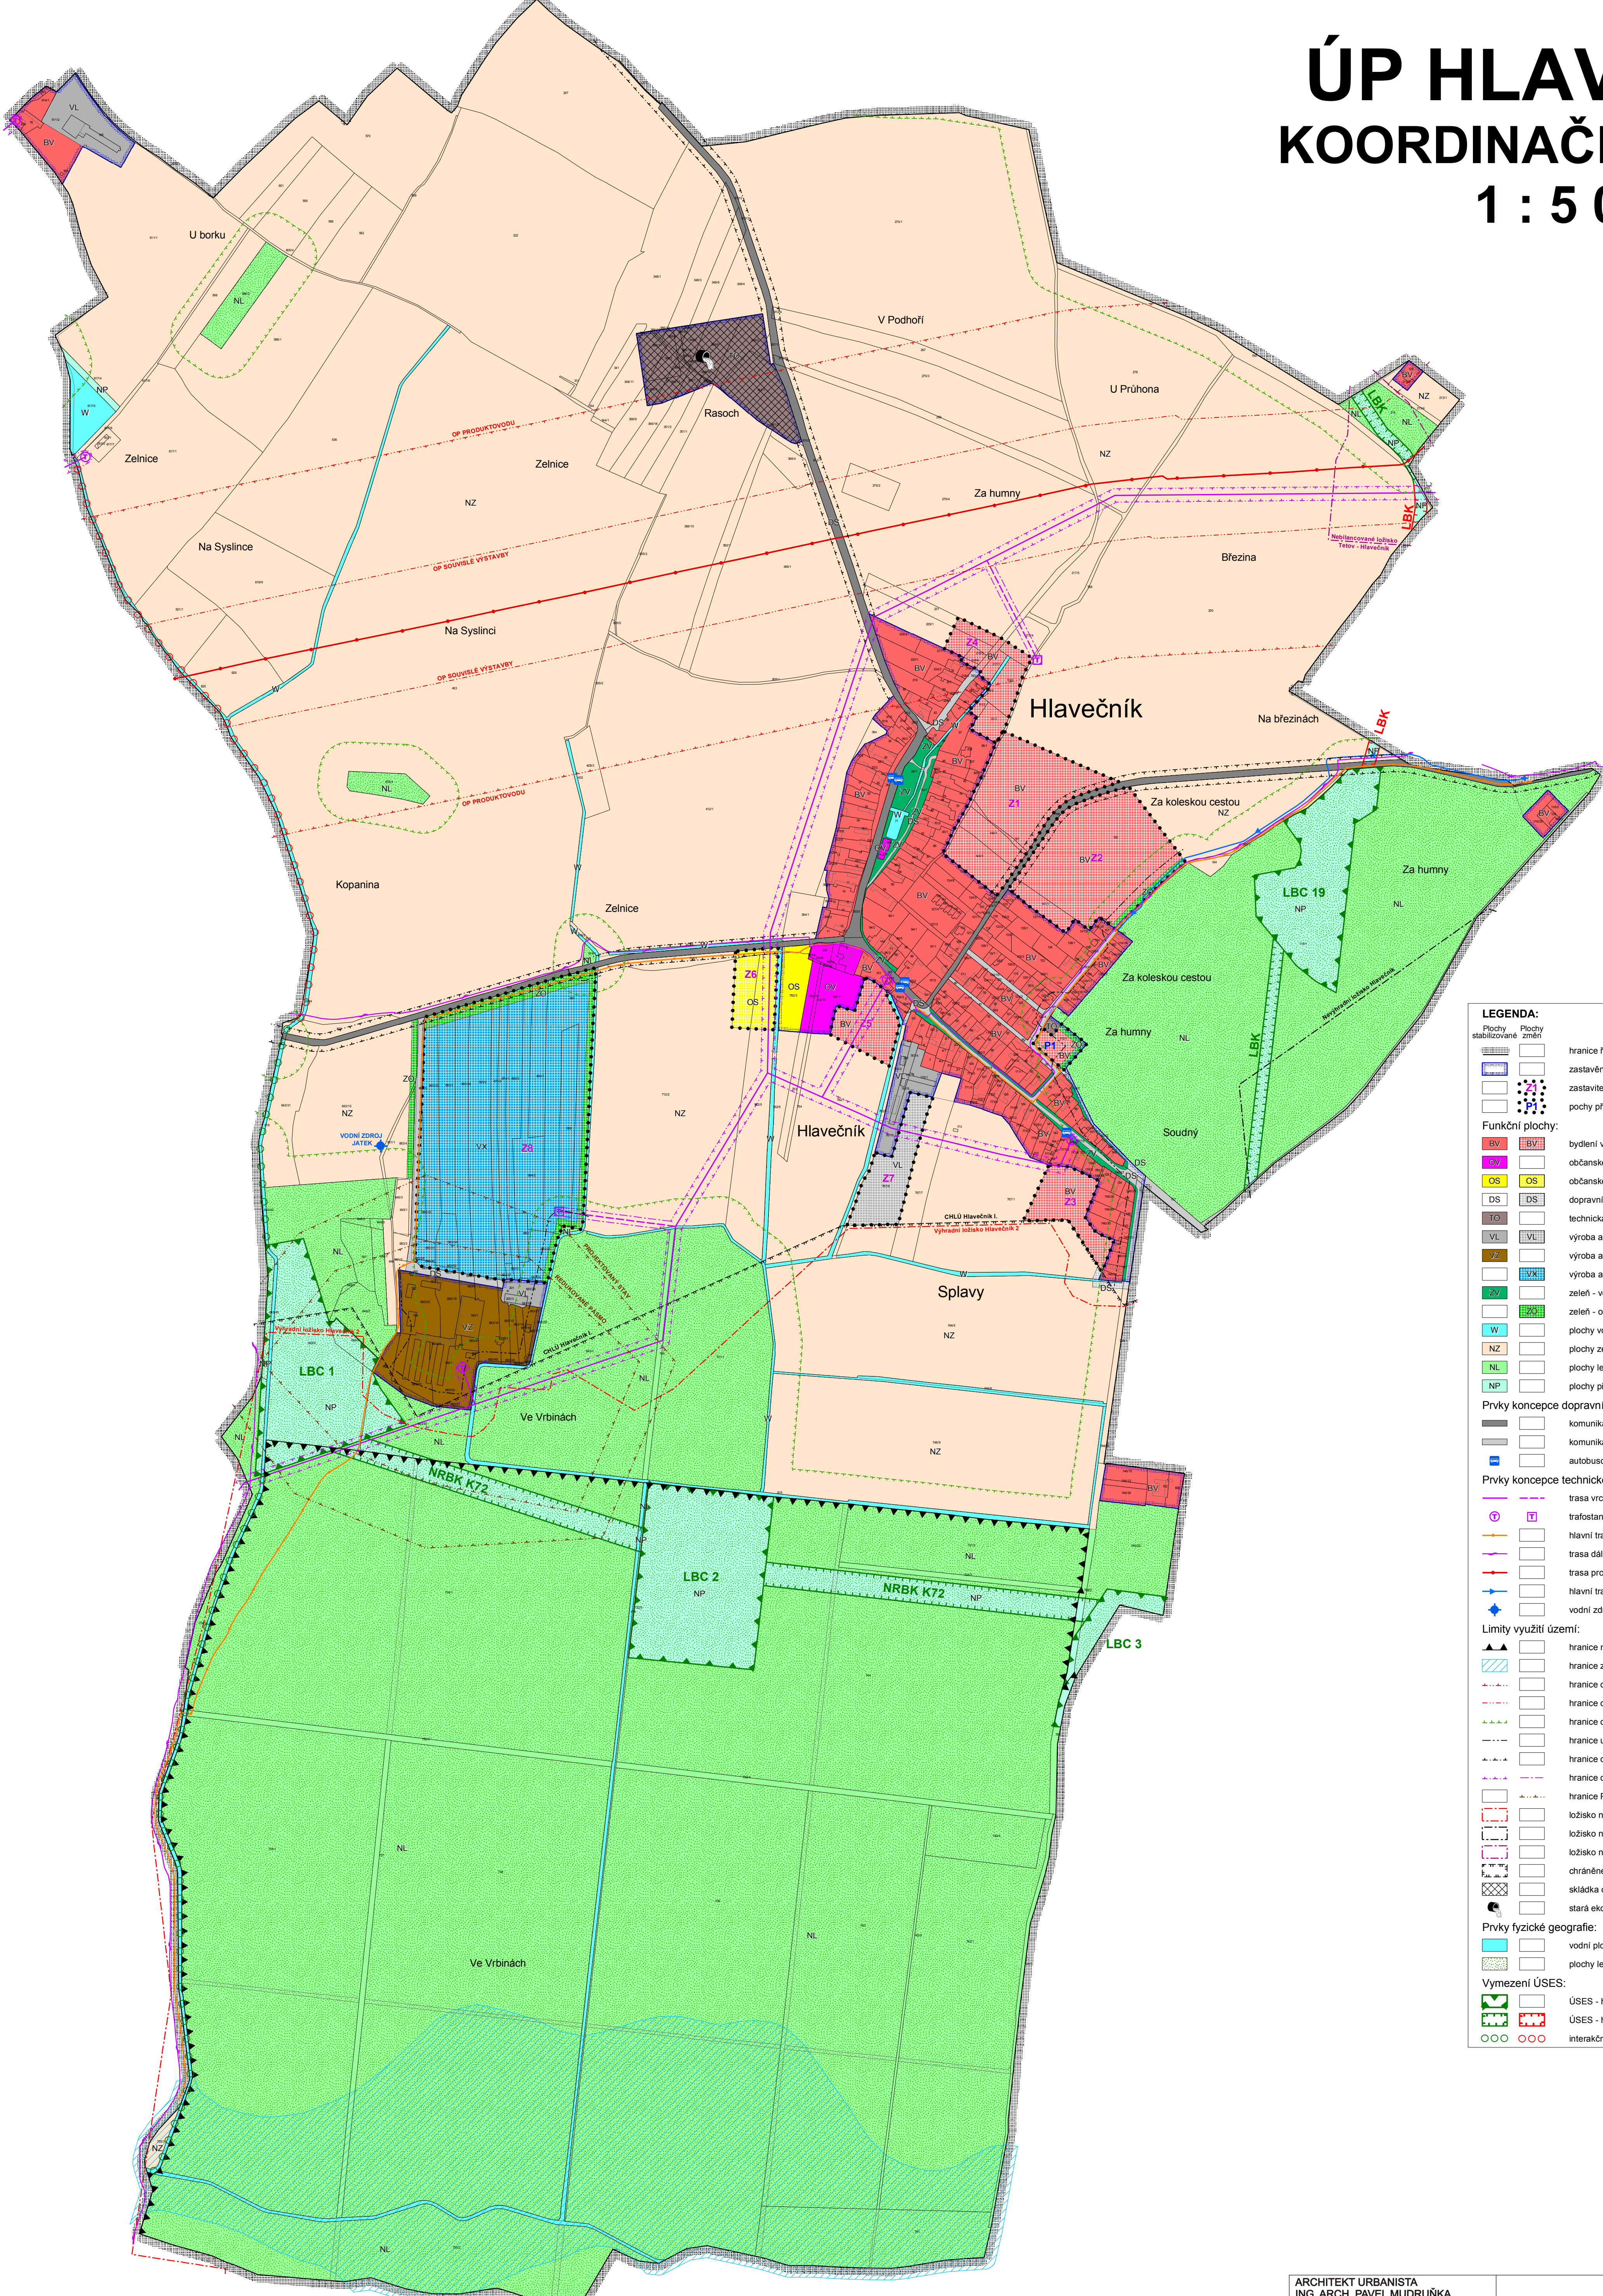

LEGENDA:

Plochy stabilizované změny
Plochy zastavěné území k 30. 6. 2007
Plochy zastavitelné
Plochy přestavby

Funkční plochy:

- bydlení v rodinných domech - venkovské
- občanské vybavení - veřejná infrastruktura
- občanské vybavení - tělovýchovná a sportovní zařízení
- dopravní infrastruktura - silniční
- technická infrastruktura - plochy pro stavby a zařízení pro nakládání s odpady
- výroba a skladování - lehký průmysl
- výroba a skladování - zemědělská výroba
- výroba a skladování - se specifickým využitím
- zeleň - veřejné přístupná
- zeleň - ochranná a izolační
- plochy vodní a vodohospodářské
- plochy zemědělské
- plochy lesní
- plochy přírodní

Prvky koncepce dopravní infrastruktury:

- komunikace III. třídy
- komunikace místní
- autobusové zastávky

Prvky koncepce technické infrastruktury:

- trasa vrchního vedení VN 35 kV
- trafostanice
- hlavní trasa STL plynovodu vč. ochr. pásma 1 m
- trasa dálkového telekomunikačního kabelu
- trasa produktovodu
- hlavní trasa vodovodního přivaděče vč. ochr. pásma 1,5 m
- vodní zdroj jatek

Limity využití území:

- hranice národní kulturní památky
- hranice záplavového území Q100
- hranice ochranného pásma produktovodu
- hranice ochranného pásma souvislé výstavby vesnice
- hranice ochranného pásma lesa (50 m od hranice pozemku lesa)
- hranice urbanizovatelného území (25 m od hranice pozemku lesa)
- hranice ochranného pásma komunikací III. třídy
- hranice ochranného pásma vrchního vedení VN 35 kV
- hranice PHO zemědělské výroby
- ložisko nerostných surovin - výhradní
- ložisko nerostných surovin - nevýhradní
- ložisko nerostných surovin - nebilancované
- chráněné ložiskové území (CHLÚ)
- skládka odpadu
- stará ekologická zátěž

Prvky fyzické geografie:

- vodní plochy a toky
- plochy lesa

Vymezení ÚSES:

- ÚSES - hranice biocenter
- ÚSES - hranice biokoridorů
- interakční prvky